



ΕΦΗΜΕΡΙΣ ΤΗΣ ΚΥΒΕΡΝΗΣΕΩΣ

ΤΗΣ ΕΛΛΗΝΙΚΗΣ ΔΗΜΟΚΡΑΤΙΑΣ

ΤΕΥΧΟΣ ΤΕΤΑΡΤΟ **Αρ. Φύλλου 1296**

3 Δεκεμβρίου 2003

ΠΕΡΙΕΧΟΜΕΝΑ

ΑΠΟΦΑΣΕΙΣ

ΑΠΟΦΑΣΕΙΣ

Αριθ. 1091795/8227/Β0010 (1)

Καθορισμός ορίων αιγιαλού και παραλίας στη θέση «Αγ. Γεώργιος» Ν. Αντιπάρου, Ν. Κυκλάδων.

Ο ΥΦΥΠΟΥΡΓΟΣ ΟΙΚΟΝΟΜΙΑΣ ΚΑΙ ΟΙΚΟΝΟΜΙΚΩΝ

Έχοντας υπόψη:

1. Τις διατάξεις του Ν.2971/2001 (ΦΕΚ 285/τ.Α/ 19.12.2001) «περί αιγιαλού και παραλίας».

2. Τις διατάξεις του Ν.Δ.439/70 «περί συμπληρώσεως των διατάξεων περί αιγιαλού».

3. Τις διατάξεις του Ν. 3200/55 «Περί διοικητικής αποκέντρωσης» όπως αυτές τροποποιήθηκαν και ισχύουν σήμερα με τα Ν.Δ.532/1970, Β.Δ.704/1970, Β.Δ.705/1970, Β.Δ.192/1972, Π.Δ.71/1984, Π.Δ.347/1986, Ν.2026/1992 και Π.Δ.97/1993.

4. Τις διατάξεις του άρθρου 19 παράγρ. 5 Ν.2344/1995, του άρθρου 52 παρ. 6 Ν.2218/1994, του άρθρου 4 παρ.7 του Ν.2240/1994, δυνάμει των οποίων αρμοδιότητες του Υπουργείου Οικονομικών που είχαν μεταβιβασθεί στους Νομάρχες, ανήκουν στον Περιφερειακό Δ/ντή, σε συνδυασμό με αυτές του άρθρου 14 παρ.2 του Ν. 2399/96 με τις οποίες προβλέπεται η κατάργηση των θέσεων των Περ/κών Δ/ντών, οι αρμοδιότητες πλέον του οποίου περιήλθαν στο Γενικό Γραμματέα της Περιφέρειας και ασκούνται από τον Αναπληρωτή Περ/κό Δ/ντή.

5. Τις διατάξεις του τετάρτου εδαφίου της παρ.2 του άρθρου 1 και της παρ.6 του ιδίου άρθρου του Ν.2503/97 «Διοίκηση, οργάνωση, στελέχωση της Περιφέρειας, ρύθμιση θεμάτων για την Τοπική Αυτοδιοίκηση και άλλες διατάξεις» (ΦΕΚ 107/Α), σύμφωνα με τις οποίες οι Περιφερειακές Υπηρεσίες του Υπουργείου Οικονομικών, που συγκροτούσαν την Περιφερειακή Διοίκηση του Νομού ή της Νομαρχίας, δεν υπήχθησαν στην ενιαία οργανική μονάδα της Περιφέρειας, ούτε καταργήθηκαν αλλά αποτελούν από 1.9.1997, Υπηρεσίες του Υπουργείου Οικονομικών.

6. Το 28979/31.7.1997 έγγραφο της Δ/νσης Διοίκησης του Υπουργείου Εσωτερικών, Δημ. Διοίκησης και Αποκέντρωσης, σύμφωνα με το οποίο οι αρμοδιότητες του Γενικού Γραμματέα της Περιφέρειας σε θέματα Υπηρεσιών του Υπουργείου Οικονομικών, μεταφέρονται από 1.9.1997 στον Υπουργό Οικονομικών.

7. Την 1065956/863/Α0006/15.7.2003 (ΦΕΚ 985/τ.Β/ 16.7.2003), κοινή απόφαση των Πρωθυπουργού και Υπουργού Οικονομίας και Οικονομικών «περί ανάθεσης αρμοδιοτήτων του Υπουργού Οικονομίας και Οικονομικών στους Υφυπουργούς».

8. Την 1115093/1378/Α0006/17.12.2001 (ΦΕΚ 1720/τ.Β/ 21.12.2001) απόφαση του Υφυπουργού Οικονομικών, περί μεταβίβασης αρμοδιοτήτων του Υφυπουργού Οικονομικών στο Γενικό Γραμματέα, στους Γενικούς Διευθυντές κ.λπ. του Υπουργείου Οικονομικών, όπως αυτή τροποποιήθηκε με την 1041136/468/Α0006/18.5.2002 (ΦΕΚ 633/ 22.5.2002 τ.Β) Απόφαση του Υφυπουργού Οικονομίας και Οικονομικών.

9. Την από 27.5.2003 έκθεση της Επιτροπής καθορισμού των ορίων αιγιαλού, παραλίας, στη περιοχή «Αγ. Γεώργιος», Ν.Αντιπάρου και το από Απρίλιο του 2003 κτηματολογικό υψομετρικό τοπογραφικό διάγραμμα, κλίμακας 1:500, το οποίο συντάχθηκε από τον Τοπογράφο Μηχανικό Νικόλαο Ζαννή, με μία πινακίδα, ελέγχθηκε για την ακρίβεια της αποτύπωσης στις 27.5.2003 από τον Θεόδωρο Κιουπίδη, Τεχνολόγο Τοπογράφο, Μηχανικό, της Κτηματικής Υπηρεσίας Ν.Κυκλάδων και θεωρήθηκε από την Βικτωρία Λεμποτέση, Τοπογράφο Μηχανικό της Κτηματικής Υπηρεσίας Ν.Κυκλάδων την ίδια ημερομηνία.

10. Το 544.5/863/03/18.9.2003 έγγραφο του Γενικού Επιτελείου Ναυτικού, αποφασίζουμε:

Επικυρώνουμε την από 27.5.2003 Έκθεση της κατά το άρθρο 3 του Ν.2971/2001 αρμόδιας Επιτροπής περί χάραξης των ορίων αιγιαλού και παραλίας στη θέση «Αγ. Γεώργιος», Ν.Αντιπάρου, Ν.Κυκλάδων, καθώς επίσης και το από Απρίλιο του 2003 κτηματολογικό υψομετρικό τοπογραφικό διάγραμμα, κλίμακας 1:500, το οποίο έχει συντα-

χθεί από τον Τοπογράφο Μηχανικό Νικόλαο Ζαννή, σε μία πινακίδα, ελέγχθηκε ως προς την ακρίβεια της αποτύπωσης στις 27.5.2003 από τον Θεόδωρο Κιουπίδη, Τεχνολόγο Τοπογράφο Μηχανικό της Κτηματικής Υπηρεσίας Ν.Κυκλάδων και θεωρήθηκε την ίδια ημερομηνία από την Βικτωρία Λεμποτέση, Τοπογράφο Μηχανικό της Κτηματικής Υπηρεσίας Ν.Κυκλάδων.

Στο τοπογραφικό αυτό διάγραμμα καθορίστηκε η οριογραμμή του αιγιαλού με κόκκινη συνεχή πολυγωνική γραμμή, με στοιχεία 1, 2, 3,........... 17, 18, 19.

Η οριογραμμή της παραλίας με κίτρινη συνεχή πολυγωνική γραμμή και στοιχεία 1΄, 2΄, 3΄,.........17΄, 18΄, 19΄.

Στη ζώνη του αιγιαλού υπάρχουν κτίσματα.

Αποφαίνεται ότι δεν υφίσταται παλαιός αιγιαλός.

Η ζώνη παραλίας έχει πλάτος 10 μ. διότι δεν εξυπηρετούνται οι σκοποί του άρθρου 1 παρ. 2 του Ν. 2971/2001.

Δεν εξαιρούνται τα κτίσματα που βρίσκονται στη ζώνη παραλίας.

Η παρούσα απόφαση μαζί με την έκθεση της Επιτροπής και το τοπογραφικό διάγραμμα, να δημοσιευθούν στην Εφημερίδα της Κυβερνήσεως.

Αθήνα, 4 Νοεμβρίου 2003

Με εντολή Υφυπουργού
Ο Γενικός Διευθυντής
Δημ. Περιουσίας και Εθν. Κληρ/των
ΣΠΥΡΟΣ ΣΤΑΘΗΣ

ΕΚΘΕΣΗ
ΕΠΙΤΡΟΠΗΣ ΚΑΘΟΡΙΣΜΟΥ ΤΩΝ ΟΡΙΩΝ ΤΟΥ ΑΙΓΙΑΛΟΥ
(ΑΡΘΡΟ 3 Ν. 2971/ 19.12.2001)

Για τον καθορισμό των ορίων του αιγιαλού που γίνεται για πρώτη φορά στη θέση «Αγ. Γεώργιος», νήσου Αντιπάρου. Στην Αντίπαρο, σήμερα 27.5.2003, οι υπογεγραμμένοι:

1. ΖΑΧΑΡΟΥΛΑ ΜΠΑΝΙΑ, αναπληρώτρια προϊσταμένη της Κτηματικής Υπηρεσίας του Νομού Κυκλάδων, ως πρόεδρος,

2. ΘΕΟΔΩΡΟΣ ΚΙΟΥΠΙΔΗΣ, Τεχνολόγος Τοπογράφος Μηχανικός ως μέλος,

3. ΓΕΩΡΓΙΟΣ ΜΑΚΡΗΣ, νόμιμος αναπληρωτής του Λιμενάρχη Πάρου, που εκωλύετο, ως μέλος,

Τα μέλη της Επιτροπής:

4. ΔΗΜΗΤΡΙΟΣ ΜΠΟΥΝΤΟΥΡΗΣ, Διευθυντής της Διεύθυνσης Πολεοδομίας Νομαρχιακής Αυτοδιοίκησης Ν. Κυκλάδων και

5. ΕΜΜΑΝΟΥΗΛ ΚΑΛΑΒΡΟΣ, Διευθυντής Χωροταξίας και Περιβάλλοντος της Γενικής Γραμματείας Περιφέρειας Ν. Κυκλάδων αν και προσκλήθηκαν με την με αριθ. οικ. 2157/26.5.2003 πρόσκληση του προέδρου, δεν παρευρέθησαν αποτελούντες την επιτροπή καθορισμού των ορίων του αιγιαλού δυνάμει του άρθρου 3 του Ν. 2971/19.12.2001, μεταβήκαμε επί τόπου στην προαναφερθείσα περιοχή και Λαβόντες υπ' όψη:

1. Την από 23.4.2003 αίτηση καθορισμού του Νικολάου Ζαννή των ορίων του αιγιαλού στην εν λόγω θέση.

2. Το τοπογραφικό, υψομετρικό και κτηματολογικό διάγραμμα, το οποίο συντάχθηκε τον Απρίλιο του 2003, από τον Νικόλαο Ζαννή, Τοπογράφο Μηχ/κό σε μία πινακίδα σε κλίμακα 1:500, ελέγχθηκε επιτόπου για την ακρίβεια της αποτύπωσης την 27.5.2003 από τον Θεόδωρο Κιουπίδη, Τεχνολόγο Τοπογράφο Μηχ/κό της Κτηματικής Υπηρεσίας Ν. Κυκλάδων και θεωρήθηκε την ίδια ημερομηνία από την Βικτωρία Λεμποτέση, Τοπογράφο Μηχανικό της Κτηματικής Υπηρεσίας Ν. Κυκλάδων.

3. Τις διατάξεις του Ν. 2971/2001 «Αιγιαλός, παραλία και άλλες διατάξεις» όπως αυτός ισχύει, και τον Ν. 1337/83 καθώς και την προς αυτόν σχετική Δικαστηριακή και Διοικητική Νομολογία.

4. Την από την επιτόπια μετάβαση σχηματισθείσα αντίληψη περί του πλάτους της βρεχόμενης ζώνης της ξηράς και λοιπών συναφών στοιχείων, δηλαδή:

α) Η μορφολογία της ακτής είναι επίπεδη αμμώδης με ήπιες βραχώδεις ή πετρώδεις εναλλαγές.

β) Η περιοχή είναι εκτεθειμένη σε ανέμους νοτίων νοτιοδυτικών διευθύνσεων, αποφασίζουμε:

1. Καθορίζουμε επί του ανωτέρω τοπογραφικού διαγράμματος:

α) Την οριογραμμή του αιγιαλού με κόκκινη συνεχή πολυγωνική γραμμή και στοιχεία 1, 2, 3, ... 17, 18, 19.

β) Την οριογραμμή της παραλίας με κίτρινη συνεχή πολυγωνική γραμμή και στοιχεία 1΄, 2΄, 3΄,......... 17΄, 18΄, 19΄.

Αποφαινόμαστε, ότι δεν υφίσταται παλαιός αιγιαλός.


2. Η ζώνη παραλίας έχει πλάτος 10 μ. διότι διαφορετικά δεν εξυπηρετούνται οι σκοποί του άρθρου 1 παρ. 2 του Ν. 2971/2001.

3. Δεν εξαιρούνται τα κτίσματα που βρίσκονται στη ζώνη παραλίας.

4. Στη ζώνη του αιγιαλού υπάρχουν κτίσματα.

Η Επιτροπή

Η Πρόεδρος	Τα Μέλη
	1. ΘΕΟΔΩΡΟΣ ΚΙΟΥΠΙΔΗΣ
ΖΑΧΑΡΟΥΛΑ ΜΠΑΝΙΑ	2. ΓΕΩΡΓΙΟΣ ΜΑΚΡΗΣ

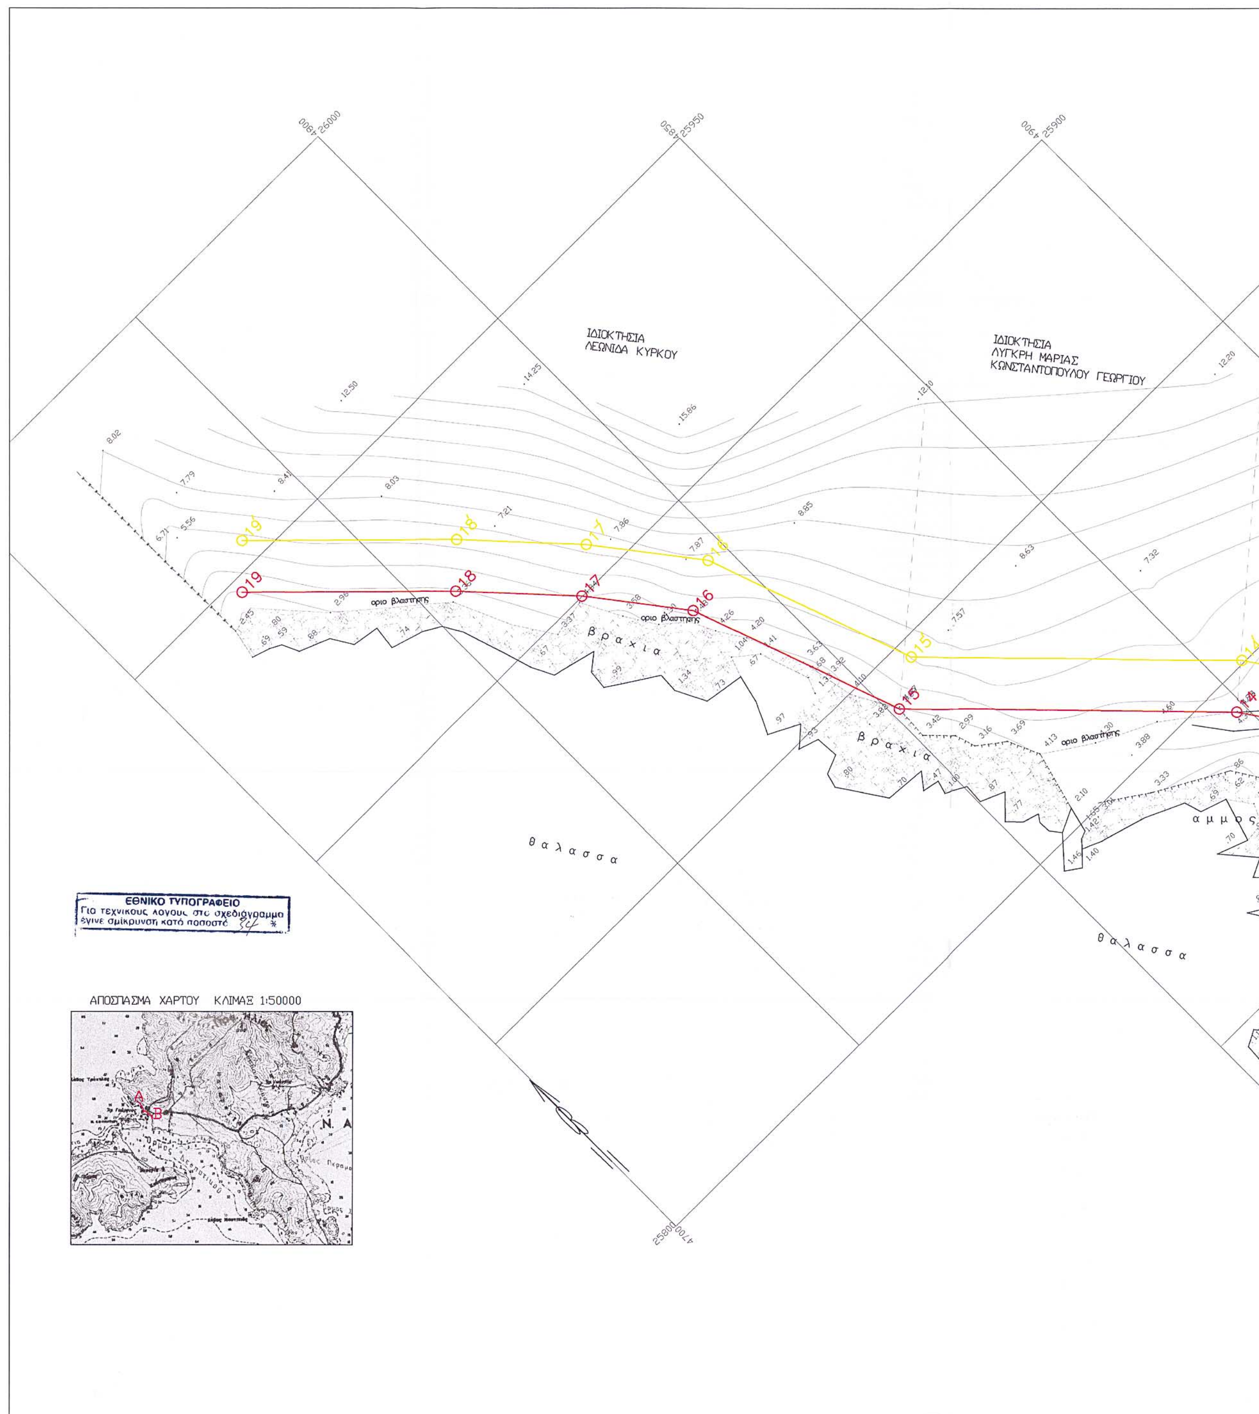
ΙΔΙΟΚΤΗΣΙΑ
ΛΕΩΝΙΔΑ ΚΥΡΚΟΥ
ΙΔΙΟΚΤΗΣΙΑ
ΛΥΓΚΡΗ ΜΑΡΙΑΣ
ΚΩΝΣΤΑΝΤΟΠΟΥΛΟΥ ΓΕΩΡΓΙΟΥ
οριο βλαστησης
βραχια
θαλασσα
αμμος
ΕΘΝΙΚΟ ΤΥΠΟΓΡΑΦΕΙΟ
Για τεχνικούς λόγους στο σχεδιάγραμμα
έγινε σμίκρυνση κατά ποσοστό 84 %
ΑΠΟΣΠΑΣΜΑ ΧΑΡΤΟΥ ΚΛΙΜΑΞ 1:50000
F:\EG_ANTIP\SX_ANT.DWG, 6/10/2003 8:57:33 πμ, Custom 1: 1450 x 594 mm.

ΙΔΙΟΚΤΗΣΙΑ ΤΣΑΒΕΛΛΑ ΒΑΣΙΛΕΙΟΥ


ΙΔΙΟΚΤΗΣΙΑ ΑΓΝΩΣΤΟΥ

ΑΓ. ΓΕΩΡΓΙΟΣ

αμμος

βραχια

θαλασσα

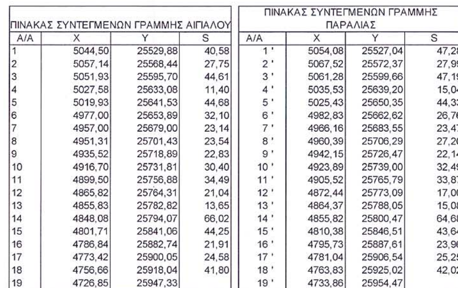

ΠΙΝΑΚΑΣ ΣΥΝΤΕΓΜΕΝΩΝ ΓΡΑΜΜΗΣ ΑΙΓΙΑΛΟΥ			
Α/Α	X	Y	S
1	5044,50	25529,88	40,58
2	5057,14	25568,44	27,75
3	5051,93	25595,70	44,61
4	5027,58	25633,08	11,40
5	5019,93	25641,53	44,68
6	4977,00	25653,89	32,10
7	4957,00	25679,00	23,14
8	4951,31	25701,43	23,54
9	4935,52	25718,89	22,83
10	4916,70	25731,81	30,40
11	4899,50	25756,88	34,49
12	4865,82	25764,31	21,04
13	4855,83	25782,82	13,65
14	4848,08	25794,07	66,02
15	4801,71	25841,06	44,25
16	4786,84	25882,74	21,91
17	4773,42	25900,05	24,58
18	4756,66	25918,04	41,80
19	4726,85	25947,33	

ΠΙΝΑΚΑΣ ΣΥΝΤΕΓΜΕΝΩΝ ΓΡΑΜΜΗΣ ΠΑΡΑΛΙΑΣ			
Α/Α	X	Y	S
1 '	5054,08	25527,04	47,28
2 '	5067,52	25572,37	27,99
3 '	5061,28	25599,66	47,19
4 '	5035,53	25639,20	15,04
5 '	5025,43	25650,35	44,33
6 '	4982,83	25662,62	26,76
7 '	4966,16	25683,55	23,47
8 '	4960,39	25706,29	27,20
9 '	4942,15	25726,47	22,14
10 '	4923,89	25739,00	32,49
11 '	4905,52	25765,79	33,87
12 '	4872,44	25773,09	17,00
13 '	4864,37	25788,05	15,08
14 '	4855,82	25800,47	64,68
15 '	4810,38	25846,51	43,64
16 '	4795,73	25887,61	23,96
17 '	4781,04	25906,54	25,25
18 '	4763,83	25925,02	42,02
19 '	4733,86	25954,47	

ΠΙΝΑΚΑΣ ΣΥΝΤΕΓΜΕΝΩΝ Σ		
Α/Α	X	Y
S1	4982,62	25673,4
S2	4835,01	25745,5
S3	4795,41	25842,8
T5_GYS	7338,86	23671,7
T339_GYS	6970,03	27089,3



ΠΙΝΑΚΑΣ ΣΥΝΤΕΓΜΕΝΩΝ ΣΤΑΣΕΩΝ			
Α/Α	X	Y	H
S1	4982,62	25673,42	4,9
S2	4835,01	25745,52	1,8
S3	4795,41	25842,89	3,82
T5_GYS	7338,86	23671,73	208,34
T339_GYS	6970,03	27089,37	300,81

ΥΠΟΜΝΗΜΑ ΕΠΙΤΡΟΠΗΣ

1. ΤΟ ΠΑΡΟΝ ΤΟΠΟΓΡΑΦΙΚΟ ΔΙΑΓΡΑΜΜΑ ΣΥΝΟΔΕΥΕΙ ΤΗΝ ΑΠΟ 27/5/2003 ΕΚΘΕΣΗ ΤΗΣ ΕΠΙΤΡΟΠΗΣ ΚΑΘΟΡΙΣΜΟΥ ΤΩΝ ΟΡΙΩΝ ΤΟΥ ΑΙΓΙΑΛΟΥ (ΑΡΘΡΟ 3 ΤΟΥ Ν. 2971/01)
2. ΓΡΑΜΜΗ ΑΙΓΙΑΛΟΥ
   ΓΡΑΜΜΗ ΠΑΡΑΛΙΑΣ
3. ΟΙ ΚΟΡΥΦΕΣ ΤΩΝ ΟΡΙΟΓΡΑΜΜΩΝ ΟΡΙΖΟΝΤΑΙ ΜΕ ΟΡΘΟΓΩΝΙΕΣ ΣΥΝ/ΝΕΣ ΕΞΑΡΤΗΜΕΝΕΣ ΑΠΟ ΤΟ ΚΡΑΤΙΚΟ ΔΙΚΤΥΟ

Η ΠΡΟΕΔΡΟΣ

Τ.Υ.

ΜΠΑΝΙΑ ΖΑΧΑΡΟΥΛΑ
ΔΟΜΙΚΟΣ Δ.Ε.

ΤΑ ΜΕΛΗ

1

Τ.Υ.

ΚΙΟΥΠΙΔΗΣ ΘΕΟΔΩΡΟΣ
Τ.Ε. ΤΟΠΟΓΡΑΦΟΣ

2

Τ.Υ.

ΜΑΚΡΗΣ ΓΕΩΡΓΙΟΣ
ΥΠ/ΡΧΗΣ ΠΑΡΟΥ

ΕΛΕΧΘΗΚΕ
ΕΠΙ ΤΟΠΟΥ ΓΙΑ ΤΗΝ ΑΚΡΙΒΕΙΑ ΤΗΣ ΑΠΟΤΥΠΩΣΗΣ

Ο ΕΛΕΓΞΑΣ

Τ.Υ.

ΚΙΟΥΠΙΔΗΣ ΘΕΟΔΩΡΟΣ
Τ.Ε. ΤΟΠΟΓΡΑΦΟΣ

ΘΕΩΡΗΘΗΚΕ

Τ.Υ.

ΛΕΜΠΟΤΕΣΗ ΒΙΚΤΩΡΙΑ
ΤΟΠΟΓΡ. ΜΗΧΑΝΙΚΟΣ



ΤΟΠΟΓΡΑΦΙΚΟ ΔΙΑΓΡΑΜΜΑ
ΚΑΘΟΡΙΣΜΟΥ ΟΡΙΩΝ ΑΙΓΙΑΛΟΥ - ΠΑΡΑΛΙΑΣ

ΠΕΡΙΟΧΗ ΑΓΙΟΣ ΓΕΩΡΓΙΟΣ ΑΝΤΙΠΑΡΟΥ ΕΝΔΙΑΦΕΡΟΜΕΝΟΣ ΓΕΩΡΓΙΟΣ ΚΩΝΣΤΑΝΤΟΠΟΥΛΟΣ
ΔΗΜΟΣ ΠΑΡΟΥ
ΕΠΑΡΧΙΑ ΠΑΡΟΥ
ΑΡΜΟΔΙΑ ΚΤΗΜ, ΥΠΗΡ. ΣΥΡΟΥ
ΝΟΜΑΡΧΙΑ ΣΥΡΟΥ

ΚΛΙΜΑΚΑ 1 500
ισοδιασταση 1.0 μ

ΤΡΙΓΩΝΟΜΕΤΡΙΚΗ ΕΞΑΡΤΗΣΗ Φ0 =36 45 λ0=+1 15 ΗΑΤΤ
ΥΨΟΜΕΤΡΙΚΗ ΑΦΕΤΗΡΙΑ Μ.Σ.Θ.

ΜΕΘΟΔΟΣ ΑΠΟΤΥΠΩΣΗΣ ΗΛΕΚΡΟΝΙΚΗ
ΧΡΟΝΟΛΟΓΙΑ ΑΠΟΤΥΠΩΣΗΣ ΑΠΡΙΛΙΟΣ 2003

ΥΠΟΜΝΗΜΑ ΣΥΜΒΟΛΩΝ

ΟΡΙΑ
ΞΗΡΟΛΙΘΙΑ
ΠΡΑΝΕΣ
ΣΥΡΜΑΤΟΠΛΕΓΜΑ
ΑΚΤΗ ΒΡΑΧΩΔΕΙΣ
ΑΚΤΗ ΑΜΜΩΔΕΙΣ

ΣΥΡΟΣ ΑΠΡΙΛΙΟΣ 2003
Ο ΣΥΝΤΑΞΑΣ ΜΗΧΑΝΙΚΟΣ

ΝΙΚΟΛΑΟΣ ΖΑΝΝΗΣ
ΔΙΠΛ. ΤΟΠΟΓΡΑΦΟΣ ΜΗΧΑΝΙΚΟΣ Α.Π.Θ.
ΜΕΛΟΣ Τ.Ε.Ε. ΑΡΙΘΜΟΣ ΜΗΤΡΩΟΥ 22307
ΕΠΙΣΚΟΠΕΙΟ - ΣΥΡΟΣ - ΤΗΛ. 26482

Αριθ. 2248 (2)

Επικύρωση Καθορισμού Οριογραμμών Τμήματος Ρέματος στη θέση «Αγρίλη» στα όρια του Δήμου Φιλιατρών με το Δήμο Κυπαρισσίας Ν. Μεσσηνίας.

Ο ΓΕΝΙΚΟΣ ΓΡΑΜΜΑΤΕΑΣ
ΠΕΡΙΦΕΡΕΙΑΣ ΠΕΛΟΠΟΝΝΗΣΟΥ

Έχοντας υπόψη τις ακόλουθες διατάξεις, και λοιπά έγγραφα:

1. Τον Ν. 2853/16.7.1922 «περί υδραυλικών εν γένει έργων και αστυνομεύσεως των Δημοσίων Υδάτων».

2. Το άρθρο 6 της 3046/304/3.2.1989 απόφασης του Υπουργού ΠΕ.ΧΩ.ΔΕ. «Έγκριση Κτιριοδομικού Κανονισμού».

3. Το άρθρο 5 του Ν.3010/25.4.2002 (Α΄ 91).

4. Την Μελέτη Οριοθέτησης, συνταχθείσα από τον Νίκο Αναστασόπουλο/Τοπογράφο Μηχανικό, η οποία ελέγχθηκε και θεωρήθηκε από την Δ/νση Τεχνικών Υπηρεσιών Ν.Α. Μεσσηνίας και υπεβλήθη στην υπηρεσία μας σε τρία πλήρη αντίγραφα, με το 2961/2077/23.8.2003 έγγραφό της, και η οποία μελέτη περιλαμβάνει:

- Τεχνική Έκθεση - Υδραυλική Μελέτη που συντάχθηκε από τον Νίκο Αναστασόπουλο/Τοπογράφο Μηχανικό.
- Τοπογραφικό και Υψομετρικό Διάγραμμα κλίμακας 1:500 που συντάχθηκε από τον Νίκο Αναστασόπουλο/Τοπογράφο Μηχανικό.
- Σχέδιο Λεκάνης Απορροής, κλίμακας 1:50.000.
- Σχέδιο Διατομών (Κλίμακας 1:500) και Μηκοτομής (Κλίμακας 1:50/1:500),

5. Την σύμφωνη γνώμη του Δημοτικού Συμβουλίου του Δήμου Φιλιατρών όπως διατυπώθηκε στην 92/3.6.2003 απόφασή του (Πρακτικά 7/3.6.2003).

6. Το με Α.Π.2961/2077/23.8.2003 έγγραφο της Δ/νσης Τεχνικών Υπηρεσιών της Ν.Α. Μεσσηνίας (Α.Π. ΔΙ.ΠΕ.ΧΩ.: 2248/13.8.2003), περί καθορισμού των οριογραμμών τμήματος ρέματος στη θέση «Αγρίλη» στα όρια του Δήμου Φιλιατρών με το Δήμο Κυπαρισσίας, αποφασίζει:


Την επικύρωση των οριστικών οριογραμμών τμήματος ρέματος στη θέση «Αγρίλη» στα όρια του Δήμου Φιλιατρών με τον Δήμο Κυπαρισσίας Ν. Μεσσηνίας, πλησίον ιδιοκτησίας Παναγιώτη Τσαφάρα, κατ' εφαρμογή των διατάξεων του Ν.3010/2002 και κατόπιν της επισυναπτόμενης με Α.Π.2961/2077/23.8.2003 σχετικής εισηγήσεως καθορισμού οριογραμμών της αρμόδιας Δ/νσης Τεχνικών Υπηρεσιών της Ν.Α. Μεσσηνίας, καθορίζουμε τις συντεταγμένες των οριογραμμών όπως αυτές αναγράφονται στο Τοπογραφικό & Υψομετρικό Διάγραμμα (Αριθμός Σχεδίου: 1), κλίμακας 1:500, το οποίο συνοδεύει αναπόσπαστα την παρούσα απόφαση.

Η απόφαση αυτή μαζί με το συνημμένο Τοπογραφικό & Υψομετρικό Διάγραμμα Οριοθέτησης να δημοσιευθούν στην Εφημερίδα της Κυβερνήσεως.


Τρίπολη, 29 Οκτωβρίου 2003

Ο Γενικός Γραμματέας Περιφέρειας
ΑΝΤΩΝΗΣ ΜΑΤΣΙΓΚΟΣ


ΘΑΛΑΣΣΑ
ΑΓΡΟΤΙΚΗ ΟΔΟΣ
ΑΣΦΑΛΤΟΣ
ΡΕΜΜΑ
ΓΗΠΕΔΟ 5Χ5
ΓΗΠΕΔΟ ΜΠΑΣΚΕΤ–ΤΕΝΙΣ
ΔΡΟΜΟΣ ΠΛΑΤΟΥΣ 3 ΜΕΤΡΩΝ
ΠΟΡΤΟΚΑΛΙΕΣ
1/Π
1/Κ
ΥΠΟΜΝΗΜΑ
Καλαμώνας
Βότσαλο
Εποχιακές καλλιέργειες
Συρματόπλεγμα
Φυσικό πρανές
Πόδι Πρανούς
Γραμμή ορίου
Ακτογραμμή
Κτηματολογικός αριθμός
Αξονας ρέματος
ΓΡΑΜΜΗ ΠΛΗΜΥΡΑΣ
ΟΡΙΟΓΡΑΜΜΗ ΡΕΜΑΤΟΣ

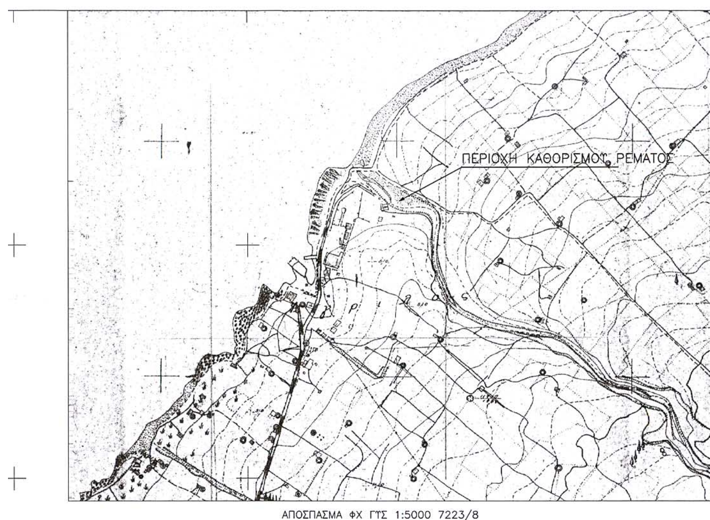

ΑΠΟΣΠΑΣΜΑ ΦΧ ΓΥΣ 1:5000 7223/8

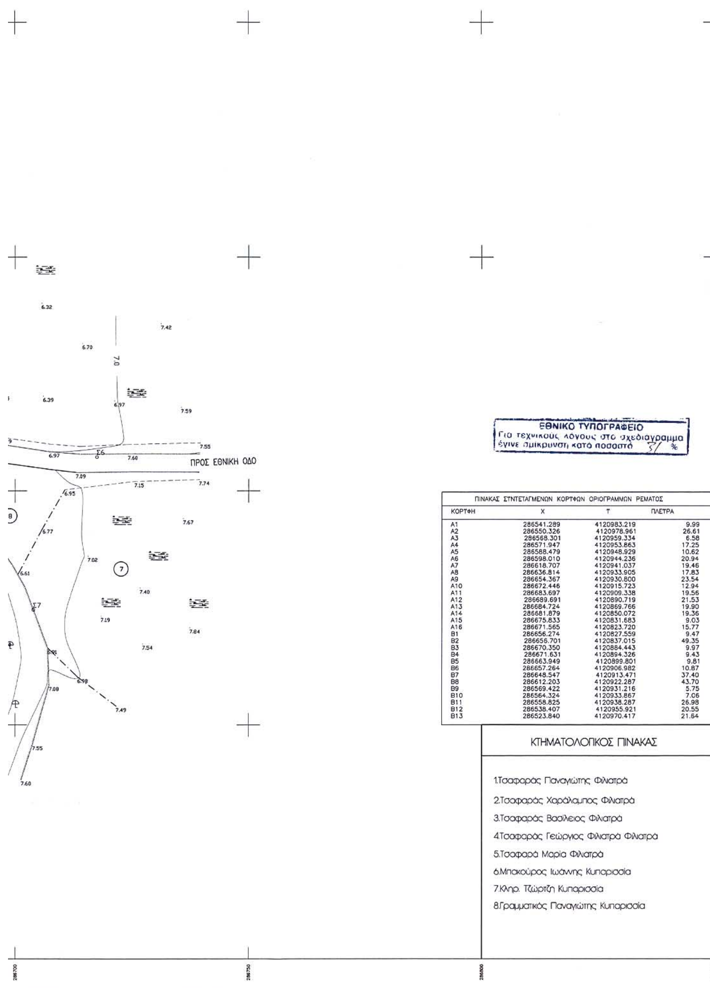

ΠΙΝΑΚΑΣ ΣΥΝΤΕΤΑΓΜΕΝΩΝ ΚΟΡΥΦΩΝ ΟΡΙΟΓΡΑΜΜΩΝ ΡΕΜΑΤΟΣ

ΚΟΡΥΦΗ	Χ	Υ	ΠΛΕΥΡΑ
A1	286541.289	4120983.219	9.99
A2	286550.326	4120978.961	26.61
A3	286568.301	4120959.334	6.58
A4	286571.947	4120953.863	17.25
A5	286588.479	4120948.929	10.62
A6	286598.010	4120944.236	20.94
A7	286618.707	4120941.037	19.46
A8	286636.814	4120933.905	17.83
A9	286654.367	4120930.800	23.54
A10	286672.446	4120915.723	12.94
A11	286683.697	4120909.338	19.56
A12	286689.691	4120890.719	21.53
A13	286684.724	4120869.766	19.90
A14	286681.879	4120850.072	19.36
A15	286675.833	4120831.683	9.03
A16	286671.565	4120823.720	15.77
B1	286656.274	4120827.559	9.47
B2	286656.701	4120837.015	49.35
B3	286670.350	4120884.443	9.97
B4	286671.631	4120894.326	9.43
B5	286663.949	4120899.801	9.81
B6	286657.264	4120906.982	10.87
B7	286648.547	4120913.471	37.40
B8	286612.203	4120922.287	43.70
B9	286569.422	4120931.216	5.75
B10	286564.324	4120933.867	7.06
B11	286558.825	4120938.287	26.98
B12	286538.407	4120955.921	20.55
B13	286523.840	4120970.417	21.64

ΚΤΗΜΑΤΟΛΟΓΙΚΟΣ ΠΙΝΑΚΑΣ

1.Τσαφαράς Παναγιώτης Φιλιατρά
2.Τσαφαράς Χαράλαμπος Φιλιατρά
3.Τσαφαράς Βασίλειος Φιλιατρά
4.Τσαφαράς Γεώργιος Φιλιατρά Φιλιατρά
5.Τσαφαρά Μαρία Φιλιατρά
6.Μπακούρος Ιωάννης Κυπαρισσία
7.Κληρ. Τζώρτζη Κυπαρισσία
8.Γραμματικός Παναγιώτης Κυπαρισσία

Το παρόν συνοδεύει την αριθ. 2248/03 απόφαση Γενικ. Γραμ. Περιφέρειας Πελοπον.

ΓΡΑΦΕΙΟ ΜΕΛΕΤΩΝ
ΑΝΑΣΤΑΣΟΠΟΥΛΟΥ ΝΙΚΟΛΑΟΥ
ΤΟΠΟΓΡΑΦΟΥ ΜΗΧΑΝΙΚΟΥ
ΓΑΡΓΑΛΙΑΝΟΙ–ΑΘΗΝΑ :ΧΑΟΥΠΤΜΑΝ 9 117 45 ΤΗΛ 2109238801
ΚΙΝ:6945971547–2763023643 ΦΑΞ 2109238802

ΘΕΜΑ: ΚΑΘΟΡΙΣΜΟΣ ΟΡΙΟΓΡΑΜΜΩΝ ΥΔΑΤΟΡΕΜΜΑΤΟΣ
ΤΟΠΟΓΡΑΦΙΚΟ–ΥΨΟΜΕΤΡΙΚΟ ΔΙΑΓΡΑΜΜΑ
ΕΞΑΡΤΗΜΕΝΟ ΣΕ ΠΡΟΒΟΛΗ ΕΓΣΑ
ΣΤΟ Φ.Χ. 1:50000 ΦΙΛΙΑΤΡΑ

ΕΡΓΟΔΟΤΗΣ–ΕΝΔΙΑΦΕΡΟΜΕΝΟΣ: ΤΣΑΦΑΡΑΣ ΠΑΝΑΓΙΩΤΗΣ

ΘΕΣΗ: "ΑΓΡΙΛΗΣ" ΣΤΟ ΔΗΜΟΤΙΚΟ ΔΙΑΜΕΡΙΣΜΑ ΦΙΛΙΑΤΡΑ ΤΟΥ ΔΗΜΟΥ ΦΙΛΙΑΤΡΩΝ

ΚΛΙΜΑΚΑ 1 / 500	
ΗΜΕΡΟΜΗΝΙΑ: ΙΑΝΟΥΑΡΙΟΣ 2003	ΑΡ. ΣΧΕΔΙΟΥ 1
ΣΥΝΤΑΞΗ ΑΝΑΣΤΑΣΟΠΟΥΛΟΣ Ν. ΤΟΠΟΓΡΑΦΟΣ ΜΗΧΑΝΙΚΟΣ ΧΑΟΥΠΤΜΑΝ 9 Ν.ΚΟΣΜΟΣ ΑΦΜ 042283490 ☎ 9238801	ΕΛΕΓΧΘΗΚΕ Καλαμάτα 12-8-03 Ο ΕΛΕΓΞΑΣ ΠΟΛΙΤΙΚΟΣ ΜΗΧΑΝΙΚΟΣ ΘΕΩΡΗΘΗΚΕ Καλαμάτα 12/8/03